


Écran : largeur 3 m – hauteur 2,30 m (va au sol du plateau)

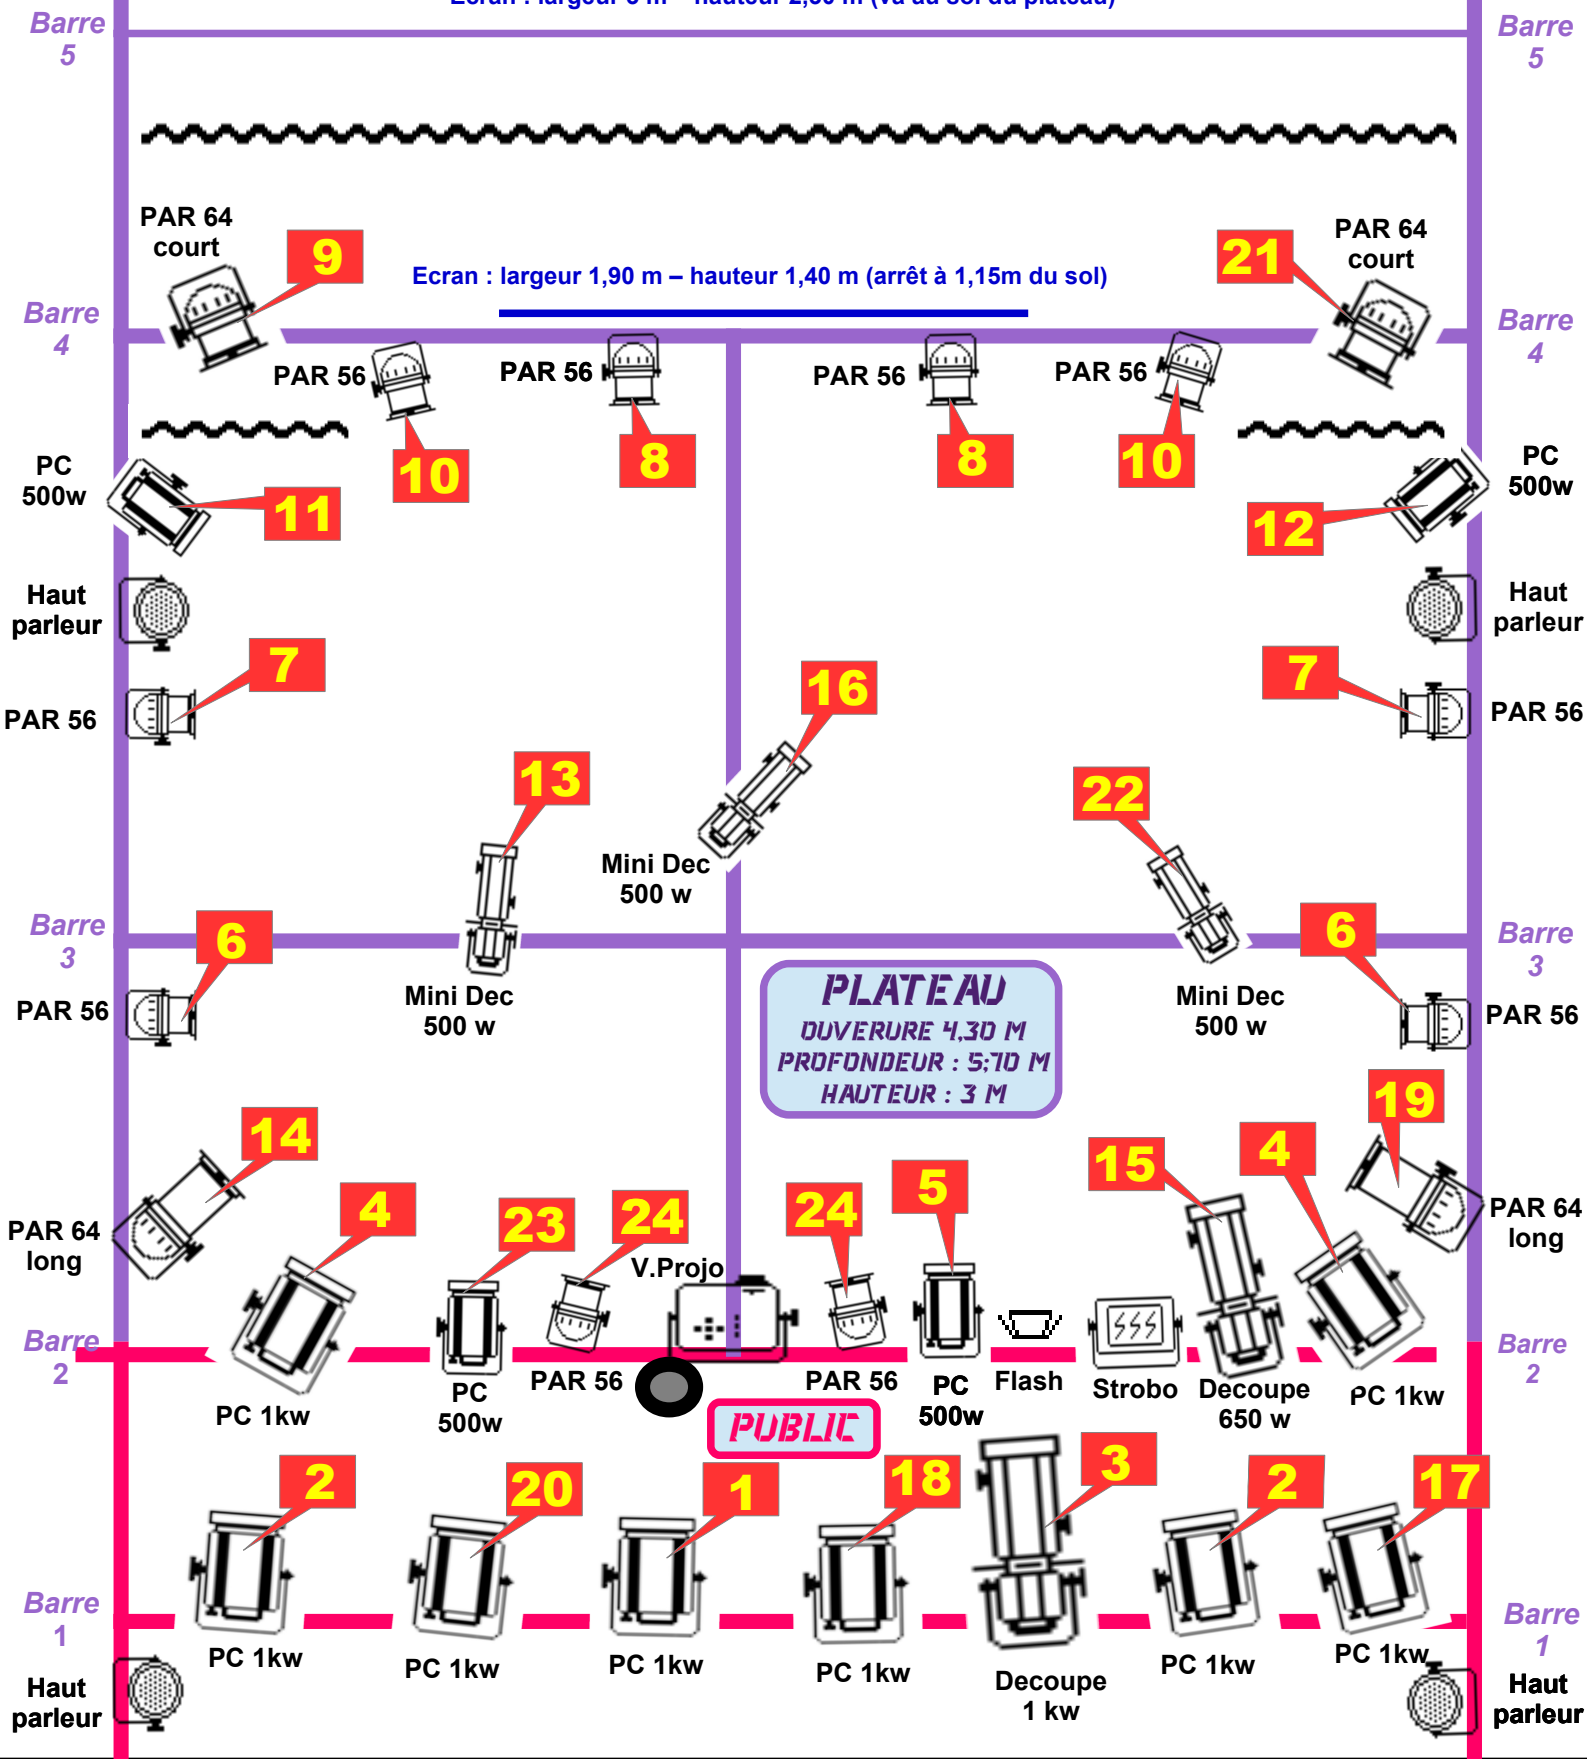

NOTES :

Les projecteurs portant le même numéros sont couplés (2 - 4 - 6 - 7 - 8 - 10 – 24)

- **Gélatines de bases installées (Lee Filters) :**

Projos : 2 – 4 – 6 – 7 : ambrés + diffuseur

Projos : 1 – 2 : CTB + diffuseur (face froide)

Projos : 17 – 18 – 20 : ambrés : (face chaude)

Projos : 8 : ambrés (contres chaud)

Projos : 10 : bleus + diffuseur (contre froid)

Projos : 6 – 7 : ambrés + diffuseur (latéraux)

- **EN STOCK :** Une machine à fumée – 3 Cycloïdes asymétriques 200 w – 1 PC 500 w – 1 machine à bulles

